

**CONDOS
LOCATIFS**
HAUT DE GAMME

UNITÉ TYPE 3 • 204 • 304
3 1/2 • 677 PI²

Quartier
Acacia 



STATIONNEMENTS INTÉRIEURS
COMPTOIRS DE QUARTZ
MATÉRIAUX NOBLES


INCLUSIONS

5 ÉLECTROS
INTERNET
CLIMATISEUR
CAMÉRAS
INTERCOM
RANGEMENT
BORNE DE RECHARGE



UN PROJET SIGNÉ

SK groupe
eska

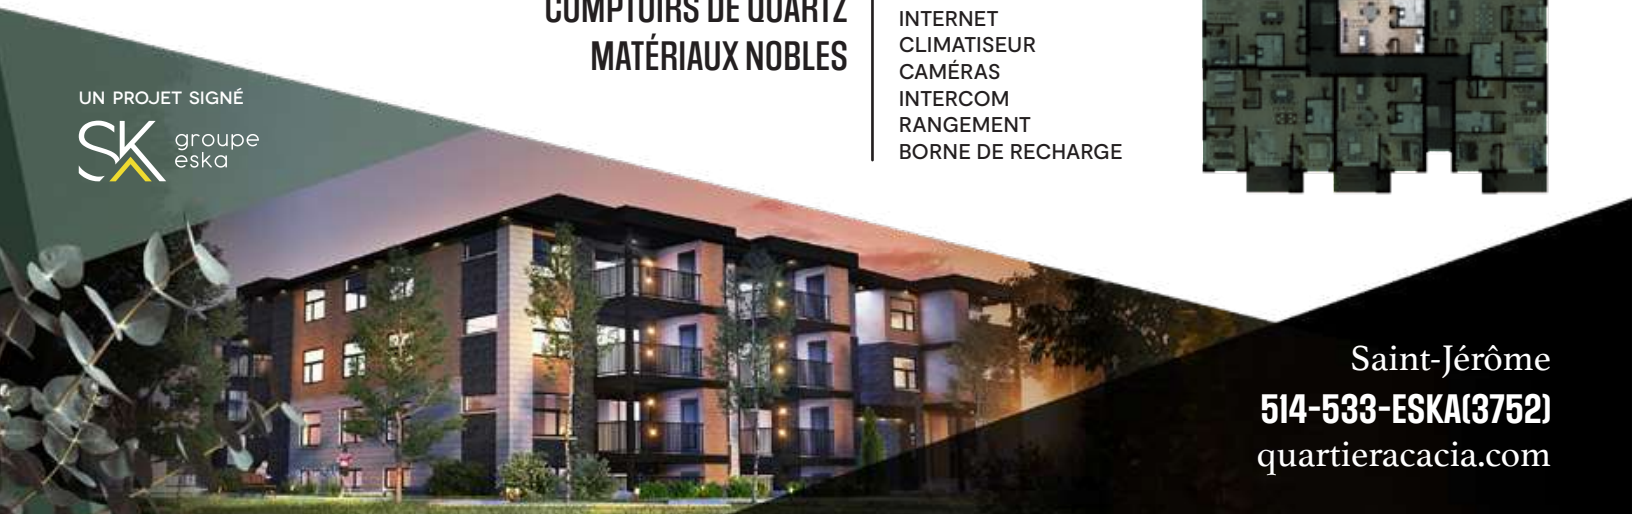

Saint-Jérôme
514-533-ESKA(3752)
quartieracacia.com

Les dimensions des pièces des unités montrées sur les plans sont approximatives et peuvent varier. Les meubles et tous les éléments décoratifs ne sont pas inclus.
Les revêtements de planchers, les textures, les finitions et couleurs sont données à titre indicatif seulement.