

**CONDOS  
LOCATIFS**  
HAUT DE GAMME

UNITÉ TYPE 7 • 206 • 306  
3 1/2 • 693 PI<sup>2</sup>


Quartier  
**Acacia** 



**STATIONNEMENTS INTÉRIEURS**  
**COMPTOIRS DE QUARTZ**  
**MATÉRIAUX NOBLES**


**INCLUSIONS**

5 ÉLECTROS  
INTERNET  
CLIMATISEUR  
CAMÉRAS  
INTERCOM  
RANGEMENT  
BORNE DE RECHARGE

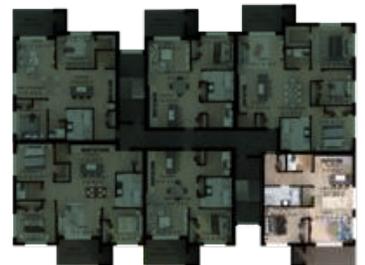

UN PROJET SIGNÉ

**SK** groupe  
eska

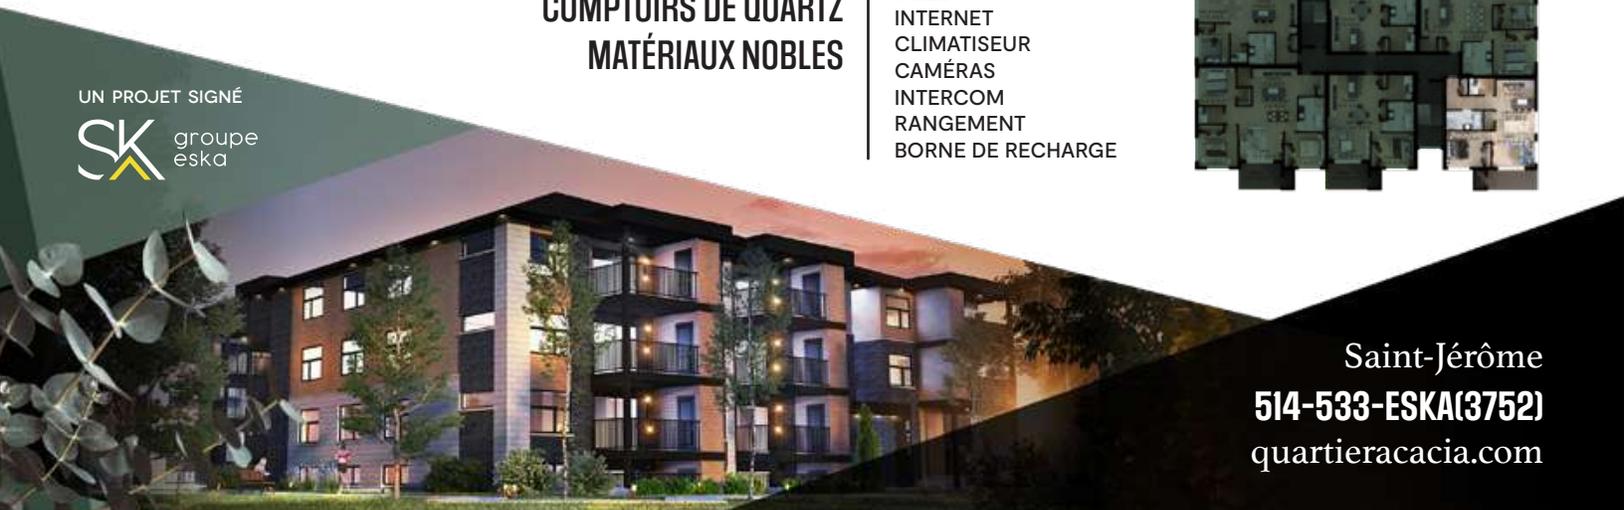

Saint-Jérôme  
**514-533-ESKA(3752)**  
quartieracacia.com

Les dimensions des pièces des unités montrées sur les plans sont approximatives et peuvent varier. Les meubles et tous les éléments décoratifs ne sont pas inclus.  
Les revêtements de planchers, les textures, les finitions et couleurs sont données à titre indicatif seulement.